




# GEMEINDE GLANEGG

Lageplan ad 04/C3a/2022

0 10 20 30 40 50 m

M 1 : 1 000

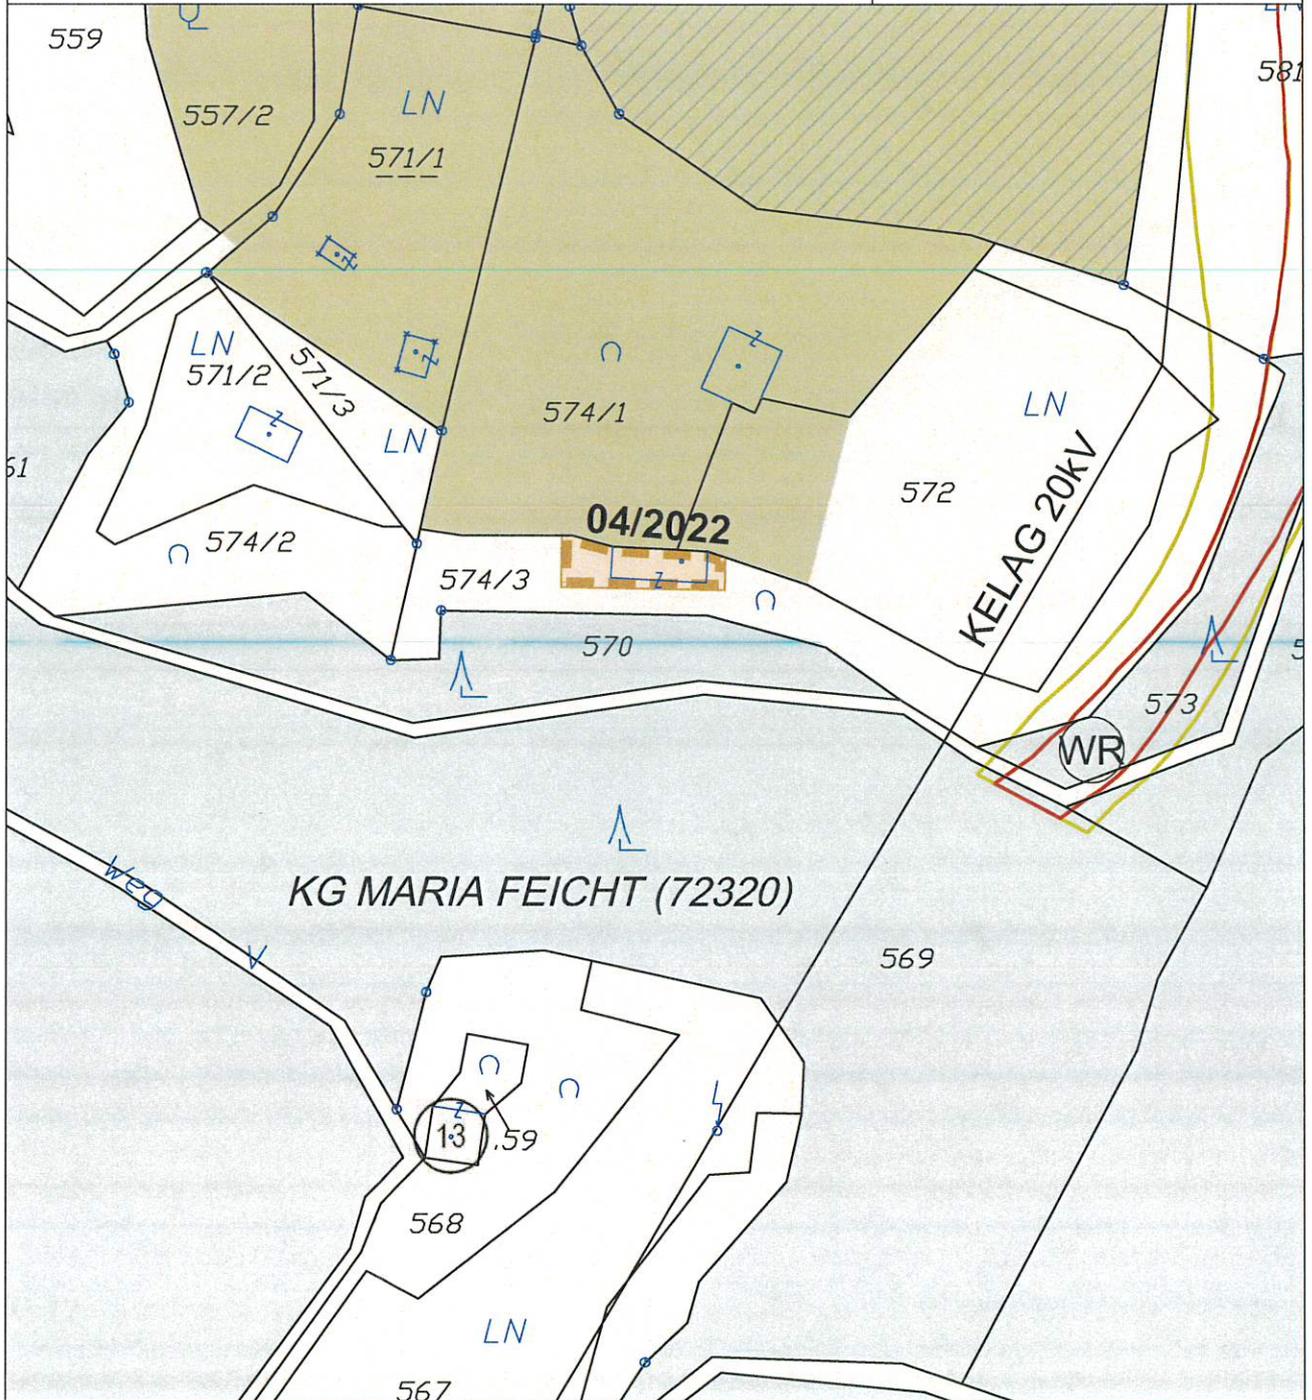

## ÄNDERUNG FLÄCHENWIDMUNGSPLAN 04/2022



Von Grünland für die Land- und Forstwirtschaft bestimmte Flächen; Ödland  
in Bauland Dorfgebiet

KG Maria Feicht 72320; Flächenausmaß lt. DKM

Kundmachung: Gst 574/3 zT. (130 m<sup>2</sup>)

Beschluss:

Kundmachung: bis:  
Gemeinderatsbeschluss:

Genehmigungsvermerk:



**KAVALIREK Consulting ZT e.U.**


Raumordnung und Umweltplanung

Ingenieurkonsultant Geographie · Einzelunternehmer (FN 387705f) · Mag. Christian Kavalirek

Bearbeitung: Mag. C. Kavalirek, Mag. A. Kubec

Katastergrundlage: DKM 04/2022

Datum: 31.08.2022

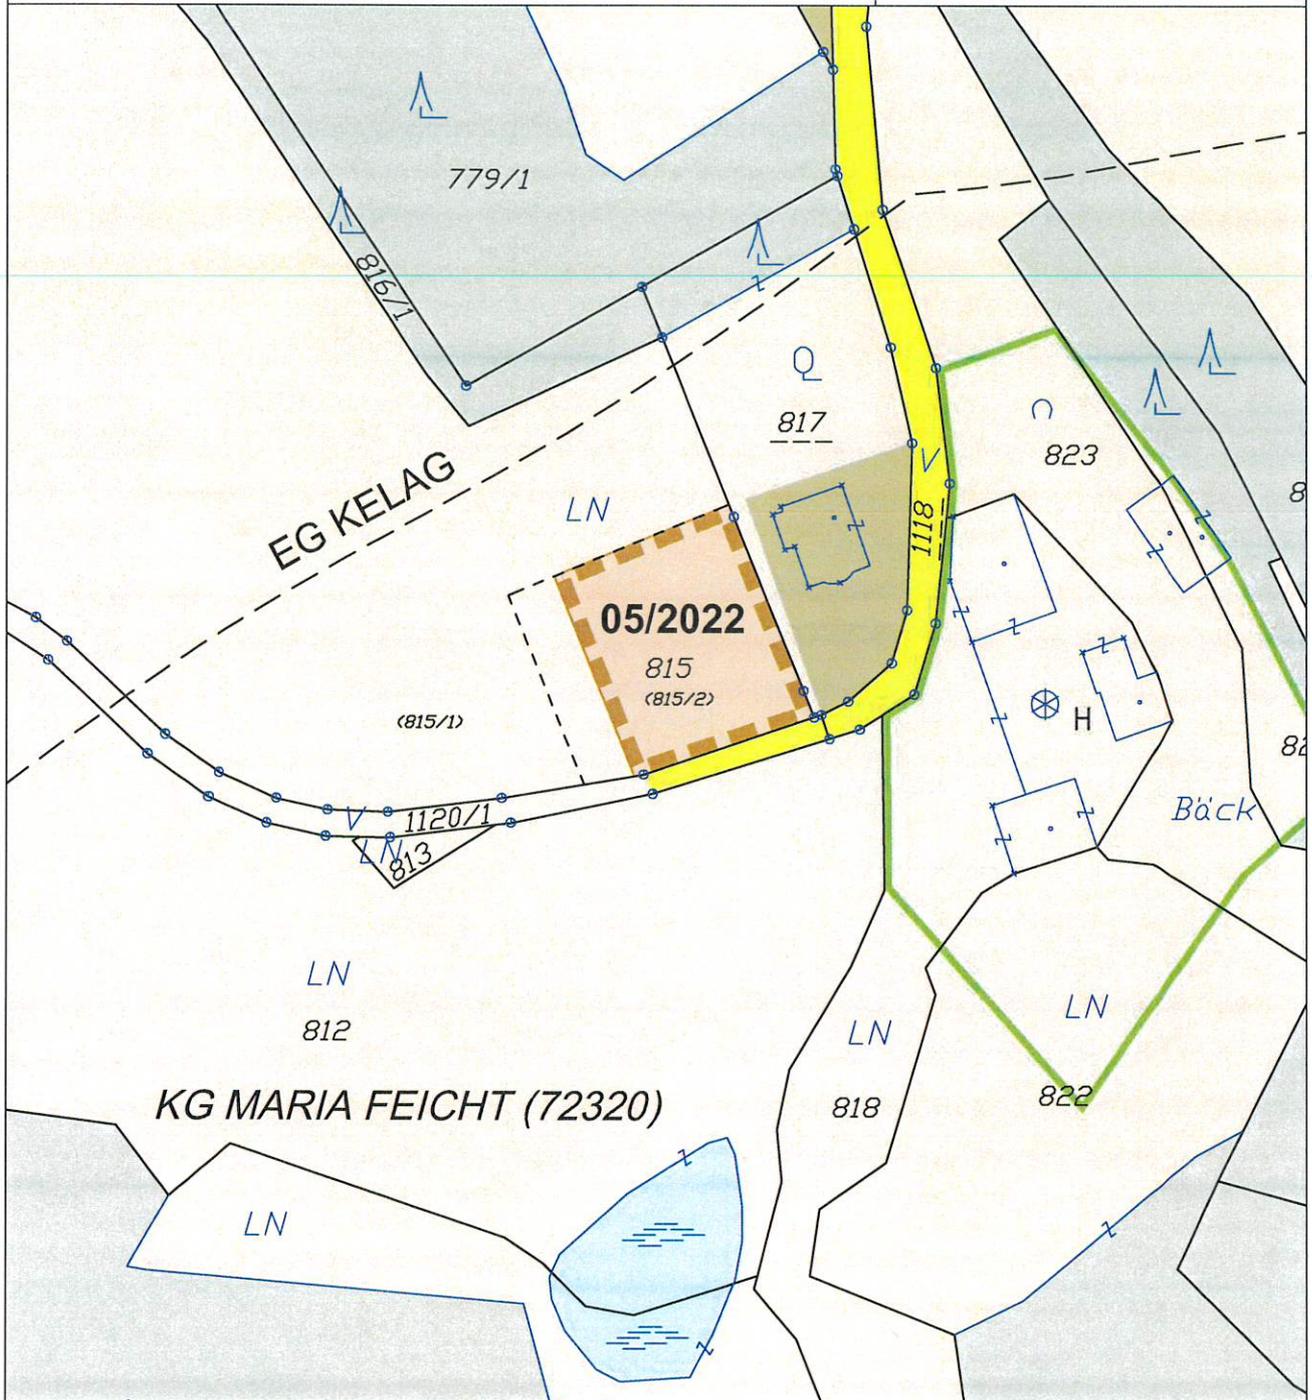

**ÄNDERUNG FLÄCHENWIDMUNGSPLAN 05/2022**



Von Grünland für die Land- und Forstwirtschaft bestimmte Flächen; Ödland in Bauland Dorfgebiet

KG Maria Feicht 72320; Flächenausmaß lt. DKM

Kundmachung: Gst 815 zT. (800 m<sup>2</sup>)

Beschluss:

**SONSTIGES**

--- geplante Grundstücksteilung lt. Angst Geo Vermessung ZT GmbH (GZ: 213043-V1-U vom 17.03.2021)

**Kundmachung:** bis:  
**Gemeinderatsbeschluss:**

Genehmigungsvermerk:



**KAVALIREK Consulting ZT e.U.**


Raumordnung und Umweltplanung

Ingenieurkonsultant Geographie - Einzelunternehmer (FN 387705f) - Mag. Christian Kavalirek

Bearbeitung: Mag. C. Kavalirek, Mag. A. Kubec

Katastergrundlage: DKM 04/2022

Datum: 31.08.2022

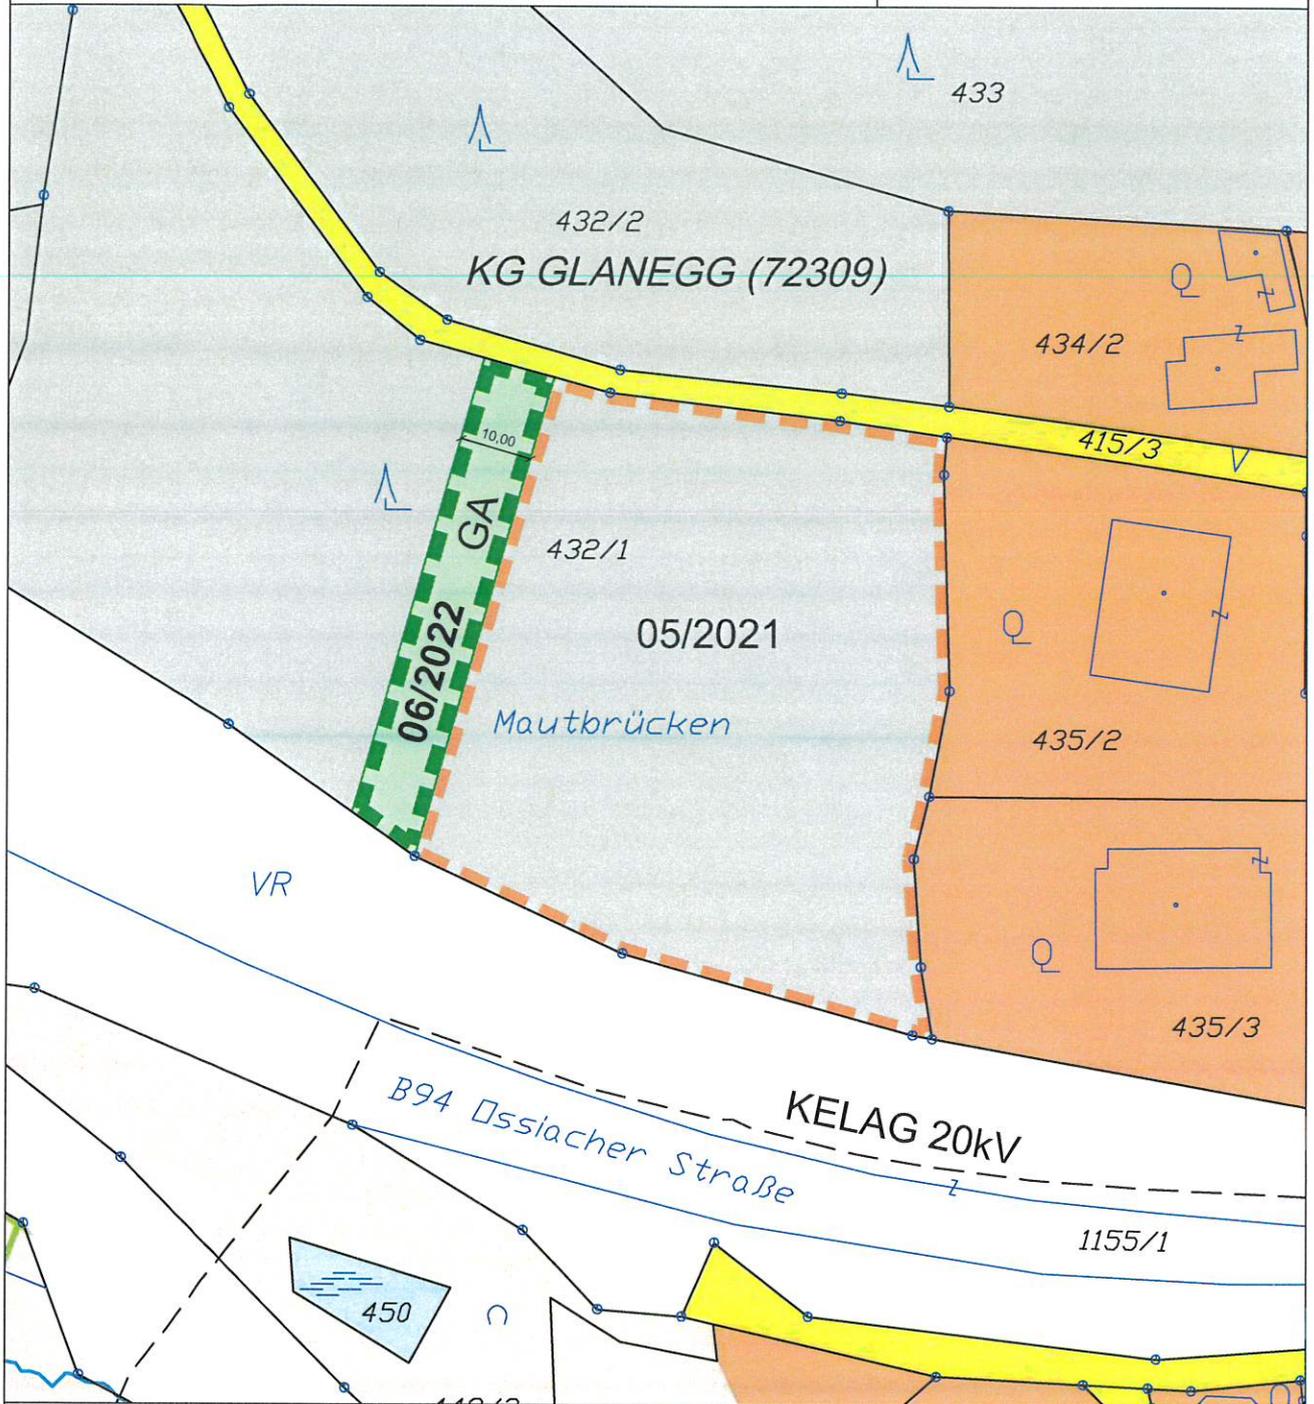

**ÄNDERUNG FLÄCHENWIDMUNGSPLAN 06/2022**



Von Grünland für die Land- und Forstwirtschaft bestimmte Flächen; Ödland  
in Grünland Garten

KG Glanegg 72309; Flächenausmaß lt. DKM

Kundmachung: Gst 432/1 zT. (668 m<sup>2</sup>)

Beschluss:

**Kundmachung:** bis:  
**Gemeinderatsbeschluss:**

Genehmigungsvermerk:



**KAVALIREK Consulting ZT e.U.**

Raumordnung und Umweltplanung

Ingenieurbüro Geographie - Einzelunternehmer (FN 387705) - Mag. Christian Kavalirek

Bearbeitung: Mag. C. Kavalirek, Mag. A. Kubec

Katastergrundlage: DKM 04/2022


Datum: 31.08.2022

# GEMEINDE GLANEGG

Lageplan ad 07/A3c/2022

0 10 20 30 40 50 m

M 1 : 1 000

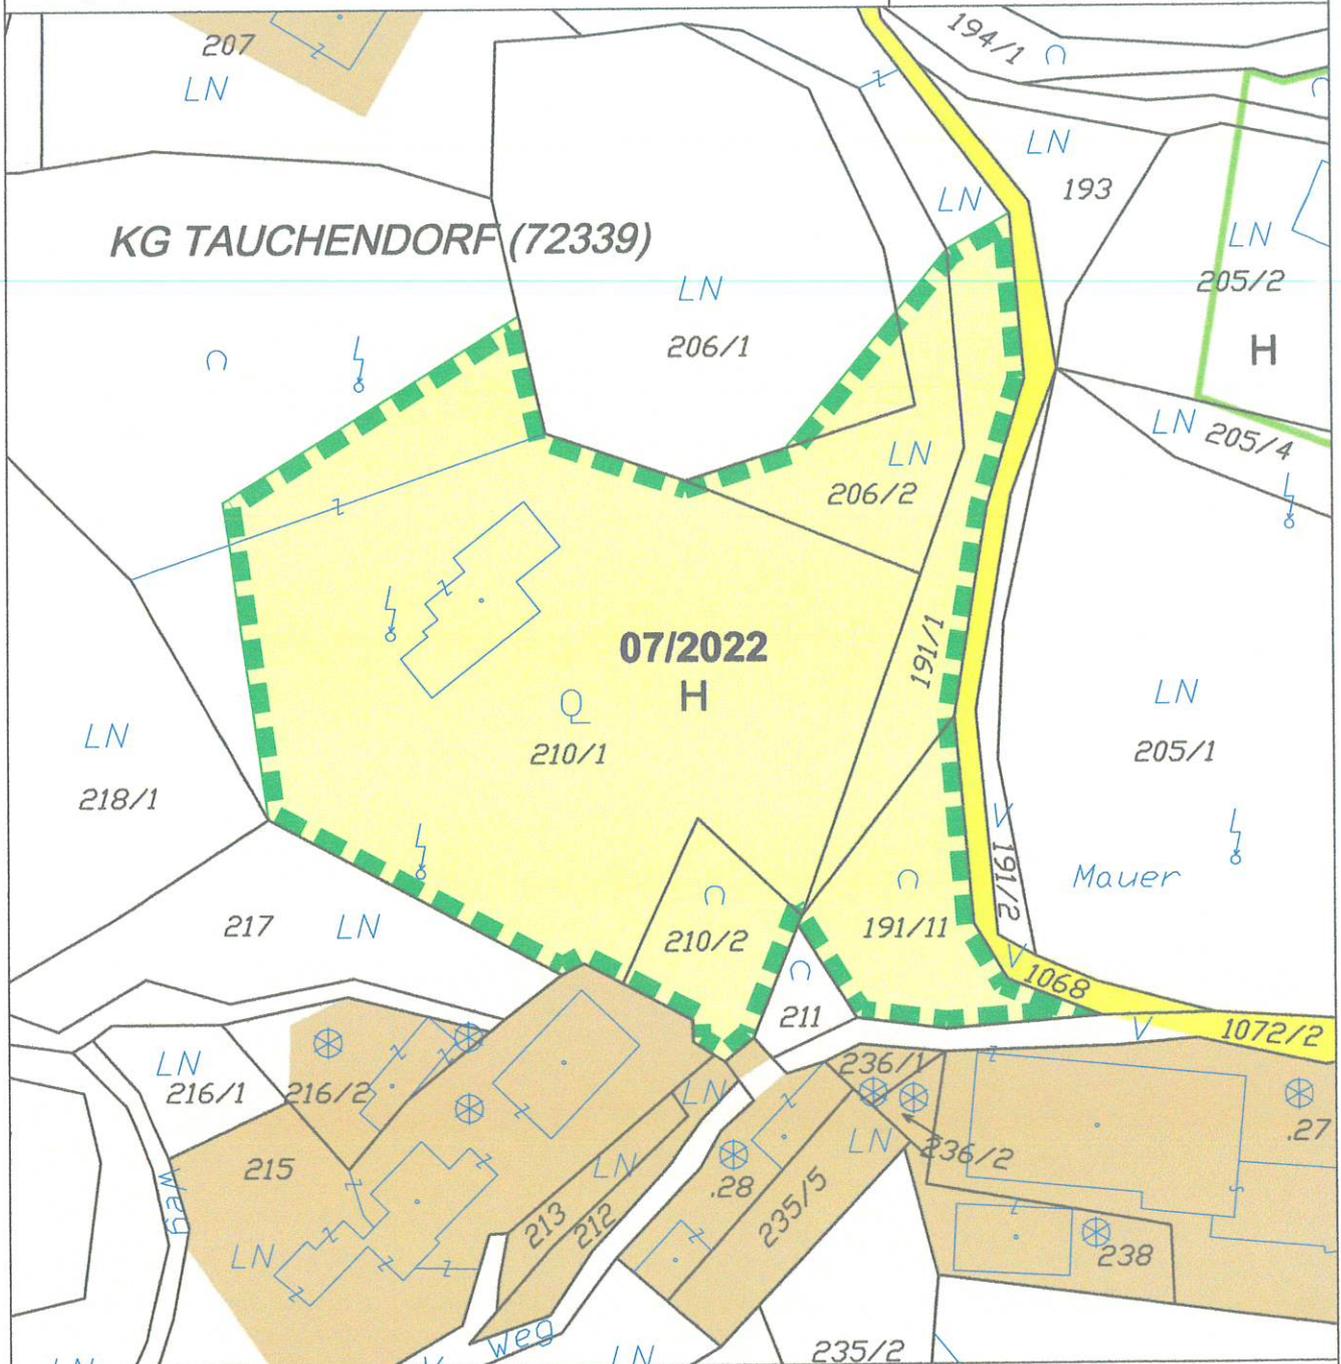

## ÄNDERUNG FLÄCHENWIDMUNGSPLAN 07/2022



Von Grünland für die Land- und Forstwirtschaft bestimmte Flächen; Ödland  
in Grünland Hofstelle eines land- und forstwirtschaftlichen Betriebes

KG Tauchendorf 72339; Flächenausmaß lt. DKM

Kundmachung: Gst 191/1 zT. (690 m<sup>2</sup>), 191/11 (693 m<sup>2</sup>), 206/1 zT. (121 m<sup>2</sup>), 206/2 zT. (572 m<sup>2</sup>), 210/1 zT. (5.139 m<sup>2</sup>), 210/2 (428 m<sup>2</sup>)  
im Gesamtausmaß von 7.643 m<sup>2</sup>

Beschluss:

Kundmachung: bis:  
Gemeinderatsbeschluss:

Genehmigungsvermerk:



**KAVALIREK Consulting ZT e.U.**  
Raumordnung und Umweltplanung  
Ingenieurkonsultant: Geographie - Einzelunternehmer (FN 387705) - Mag. Christian Kavalirek


Bearbeitung: Mag. C. Kavalirek, Mag. A. Kubec  
Katastergrundlage: DKM 04/2022  
Datum: 24.11.2022

# GEMEINDE GLANEGG

Lageplan ad 01/A3d/2023 (alternativ)

0 10 20 30 40 50 m

M 1 : 1 000

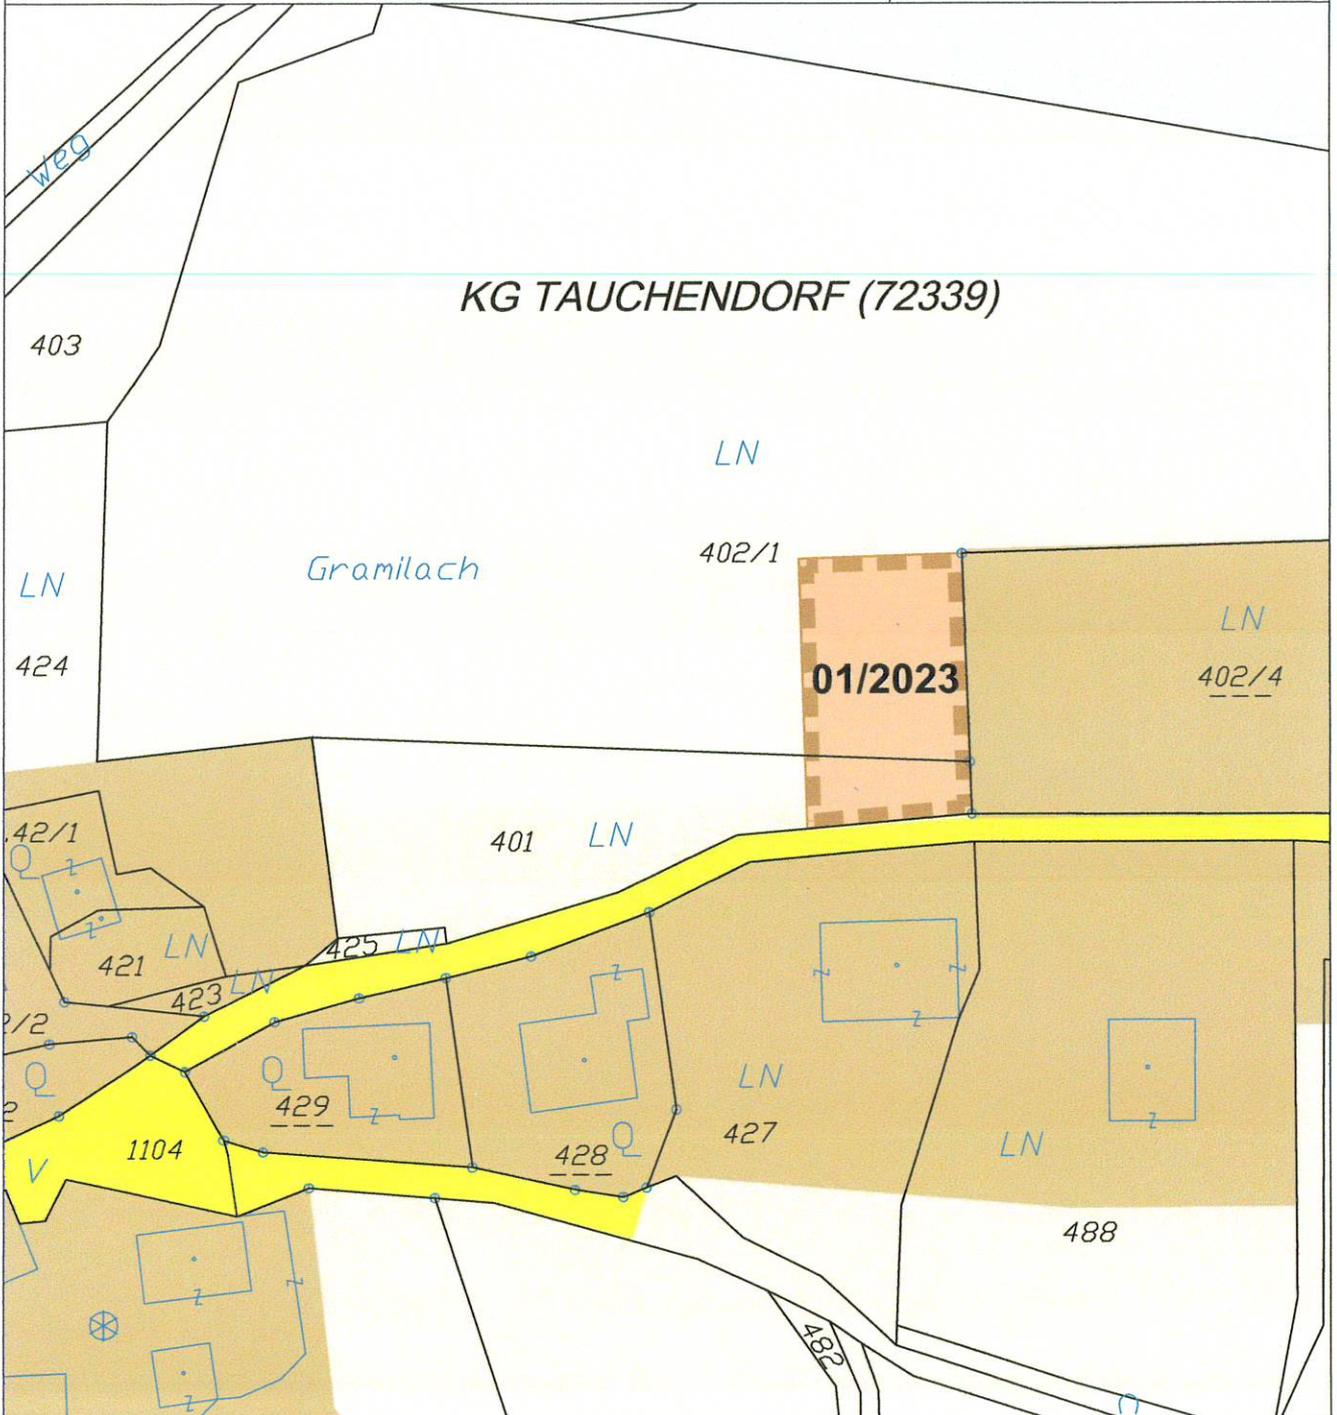

## ÄNDERUNG FLÄCHENWIDMUNGSPLAN 01/2023



Von Grünland - Für die Land- und Forstwirtschaft bestimmte Flächen; Ödland  
in Bauland - Dorfgebiet

KG Tauchendorf 72339; Flächenausmaß lt. DKM

Kundmachung: Gst 401 zT. (189 m<sup>2</sup>), 402/1 zT. (611 m<sup>2</sup>) im Gesamtausmaß von 800 m<sup>2</sup>

Beschluss:

Kundmachung:

bis:

Gemeinderatsbeschluss:

Genehmigungsbescheid Kärntner Landesregierung

Datum:

Zahl:



**KAVALIREK Consulting ZT e.U.**

Raumordnung und Umweltplanung

Ingenieurkonsultant Geographie - Einzelunternehmer (FN 387709) - Mag. Christian Kavalirek

Bearbeitung: Mag. C. Kavalirek, Mag. A. Kubec

Katastergrundlage: DKM 10/2022

Datum: 27.02.2023